


# IV. IZMJENE I DOPUNE PROSTORNOG PLANA UREĐENJA OPĆINE PLITVIČKA JEZERA



Kartografski prikaz:

## GRAĐEVINSKA PODRUČJA NASELJA NASELJE NOVO SELO KORENIČKO

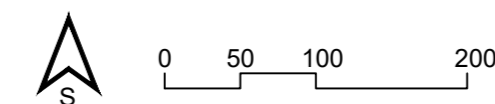

Županija:	<b>LIČKO - SENJSKA</b>	
Općina:	<b>PLITVIČKA JEZERA</b>	
Naziv prostornog plana:	IV. IZMJENE I DOPUNE PROSTORNOG PLANA UREĐENJA OPĆINE PLITVIČKA JEZERA	
Naziv kartografskog prikaza:	GRAĐEVINSKA PODRUČJA NASELJA NASELJE NOVO SELO KORENIČKO	
Broj kartografskog prikaza:	<b>4.20.</b>	Broj kartografskog prikaza: <b>1:5000</b>
Odluka o izradi prostornog plana uređenja: "Službeni glasnik općine Plitvička Jezera br. 5/19 i 12/19"	Odluka predstavničkog tijela o donošenju plana (službeno glasilo): "Službeni glasnik općine Plitvička Jezera br. 11/20 od 16. prosinca 2020. godine"	
Javna rasprava (datum objave): 4.6.2020.	Javni uvid održan: 12.6.2020.-19.6.2020.	
Pečat tijela odgovornog za provođenje javne rasprave:	Odgovorna osoba za provođenje javne rasprave:  Ana Karaula, dipl.ing.geod.	
Pravna osoba/tijelo koje je izradilo plan: <b>J.U. ZAVOD ZA PROSTORNO UREĐENJE LIČKO-SENJSKE ŽUPANIJE</b> Gospić, Dr. Franje Tuđmana 4	Odgovorna osoba:  Stipe Mudrovčić, dipl.ing.građ.	
Pečat pravne osobe/tijela koje je izradilo plan:	Odgovorni voditelj izrade plana: Dunja Kos-Pleteš, dipl.ing.arh. i urb.	
Stručni tim u izradi plana: Dunja Kos-Pleteš, dipl.ing.arh. i urb. Mario Krpanić, mag.geogr.	Goran Šuper, dipl.inf. Davor Grabašnjak, ing.prom.	
Pečat predstavničkog tijela:	Predsjednik Općinskog vijeća:  Ante Bionda, ing. lovstva i zaštite prirode	
Istovjetnost ovog prostornog plana s izvornikom ovjerava:	Pečat nadležnog tijela:  (ime, prezime i potpis)	

### LEGENDA:

GRANICE  
TERITORIJALNE I STATISTIČKE GRANICE

— GRANICA NASELJA

PROSTORI/POVRŠINE ZA RAZVOJ I UREĐENJE  
GRAĐEVINSKO PODRUČJE NASELJA

■ GRAĐEVINSKO PODRUČJE  
- IZGRADENI DIO

PROMET  
CESTOVNI PROMET  
IZGRADENO NEIZGRADENO


⬇ L ⬆ LOKALNE CESTE

UVJETI KORIŠTENJA I ZAŠTITE PROSTORA  
ZAŠTIĆENI DIJELOVI PRIRODE

zaštićeno planirano za zaštitu  
- zaštitna planom  
⊠ RP REGIONALNI PARK Plješivica

UVJETI KORIŠTENJA  
GRADITELJSKA BAŠTINA  
zaštićeno preventivno evidentirano/  
zaštićeno planirano za zaštitu

ETNOLOŠKA BAŠTINA  
◇ ETNOLOŠKA GRADEVINA

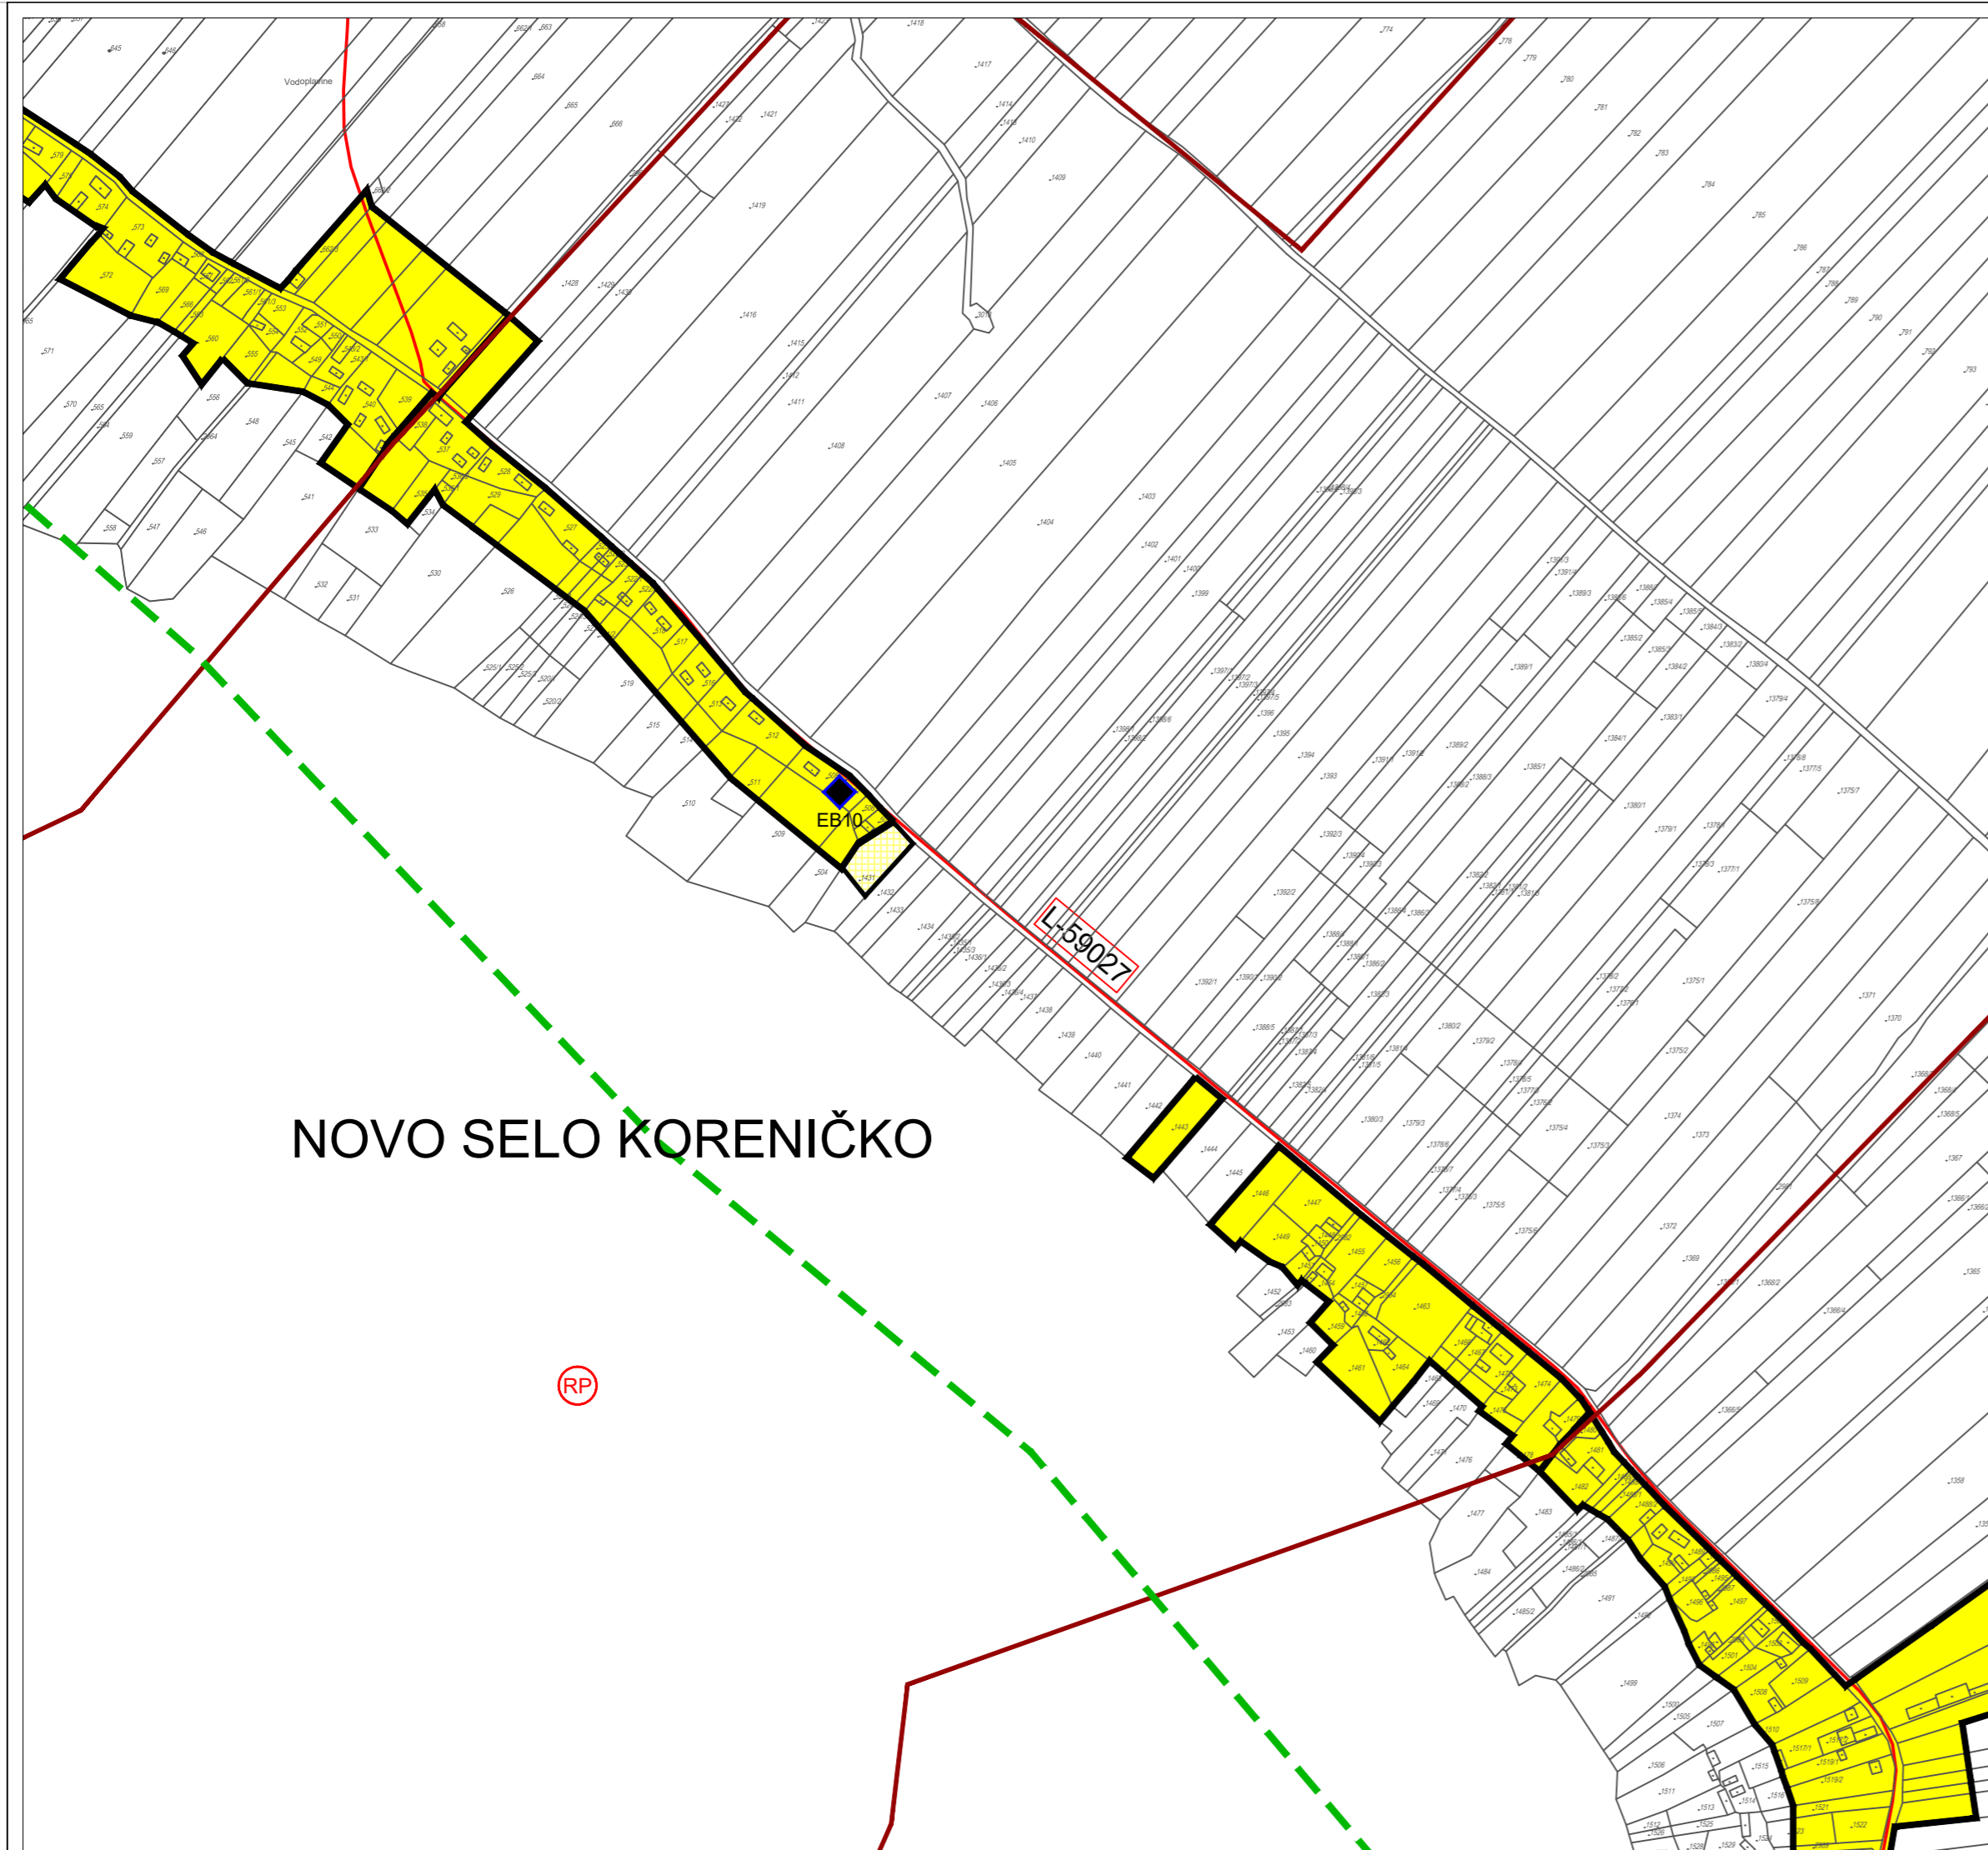

NOVO SELO KORENIČKO