



# IV. IZMJENE I DOPUNE PROSTORNOG PLANA UREĐENJA OPĆINE PLITVIČKA JEZERA

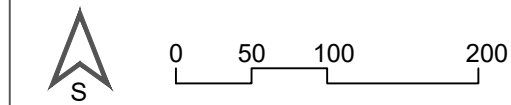

Kartografski prikaz:

## GRAĐEVINSKA PODRUČJA NASELJA NASELJE ZAKLOPAČA

Županija:	<b>LIČKO - SENJSKA</b>	
Općina:	<b>PLITVIČKA JEZERA</b>	
Naziv prostornog plana:	IV. IZMJENE I DOPUNE PROSTORNOG PLANA UREĐENJA OPĆINE PLITVIČKA JEZERA	
Naziv kartografskog prikaza:	GRAĐEVINSKA PODRUČJA NASELJA NASELJE ZAKLOPAČA	
Broj kartografskog prikaza:	<b>4.39.</b>	Broj kartografskog prikaza:
		<b>1:5000</b>
Odluka o izradi prostornog plana uređenja: "Službeni glasnik općine Plitvička Jezera br. 5/19 i 12/19"	Odluka predstavničkog tijela o donošenju plana (službeno glasilo): "Službeni glasnik općine Plitvička Jezera br. 11/20 od 16. prosinca 2020. godine"	
Javna rasprava (datum objave): 4.6.2020.	Javni uvid održan: 12.6.2020.-19.6.2020.	
Pečat tijela odgovornog za provođenje javne rasprave:	Odgovorna osoba za provođenje javne rasprave:  _____	
	Ana Karaula, dipl.ing.geod.	
Pravna osoba/tijelo koje je izradilo plan: <b>J.U. ZAVOD ZA PROSTORNO UREĐENJE LIČKO-SENJSKE ŽUPANIJE</b> Gospić, Dr. Franje Tuđmana 4		
Pečat pravne osobe/tijela koje je izradilo plan:	Odgovorna osoba:  _____	
	Stipe Mudrovčić, dipl.ing.grad.	
Odgovorni voditelj izrade plana: Dunja Kos-Pleteš, dipl.ing.arh. i urb.		
Stručni tim u izradi plana: Dunja Kos-Pleteš, dipl.ing.arh. i urb. Mario Krpanić, mag.geogr.	Goran Šuper, dipl.inf. Davor Grabašnjak, ing.prom.	
Pečat predstavničkog tijela:	Predsjednik Općinskog vijeća:  _____	
	Ante Bionda, ing. lovstva i zaštite prirode	
Istovjetnost ovog prostornog plana s izvornikom ovjerava:	Pečat nadležnog tijela:  _____	
	(ime, prezime i potpis)	

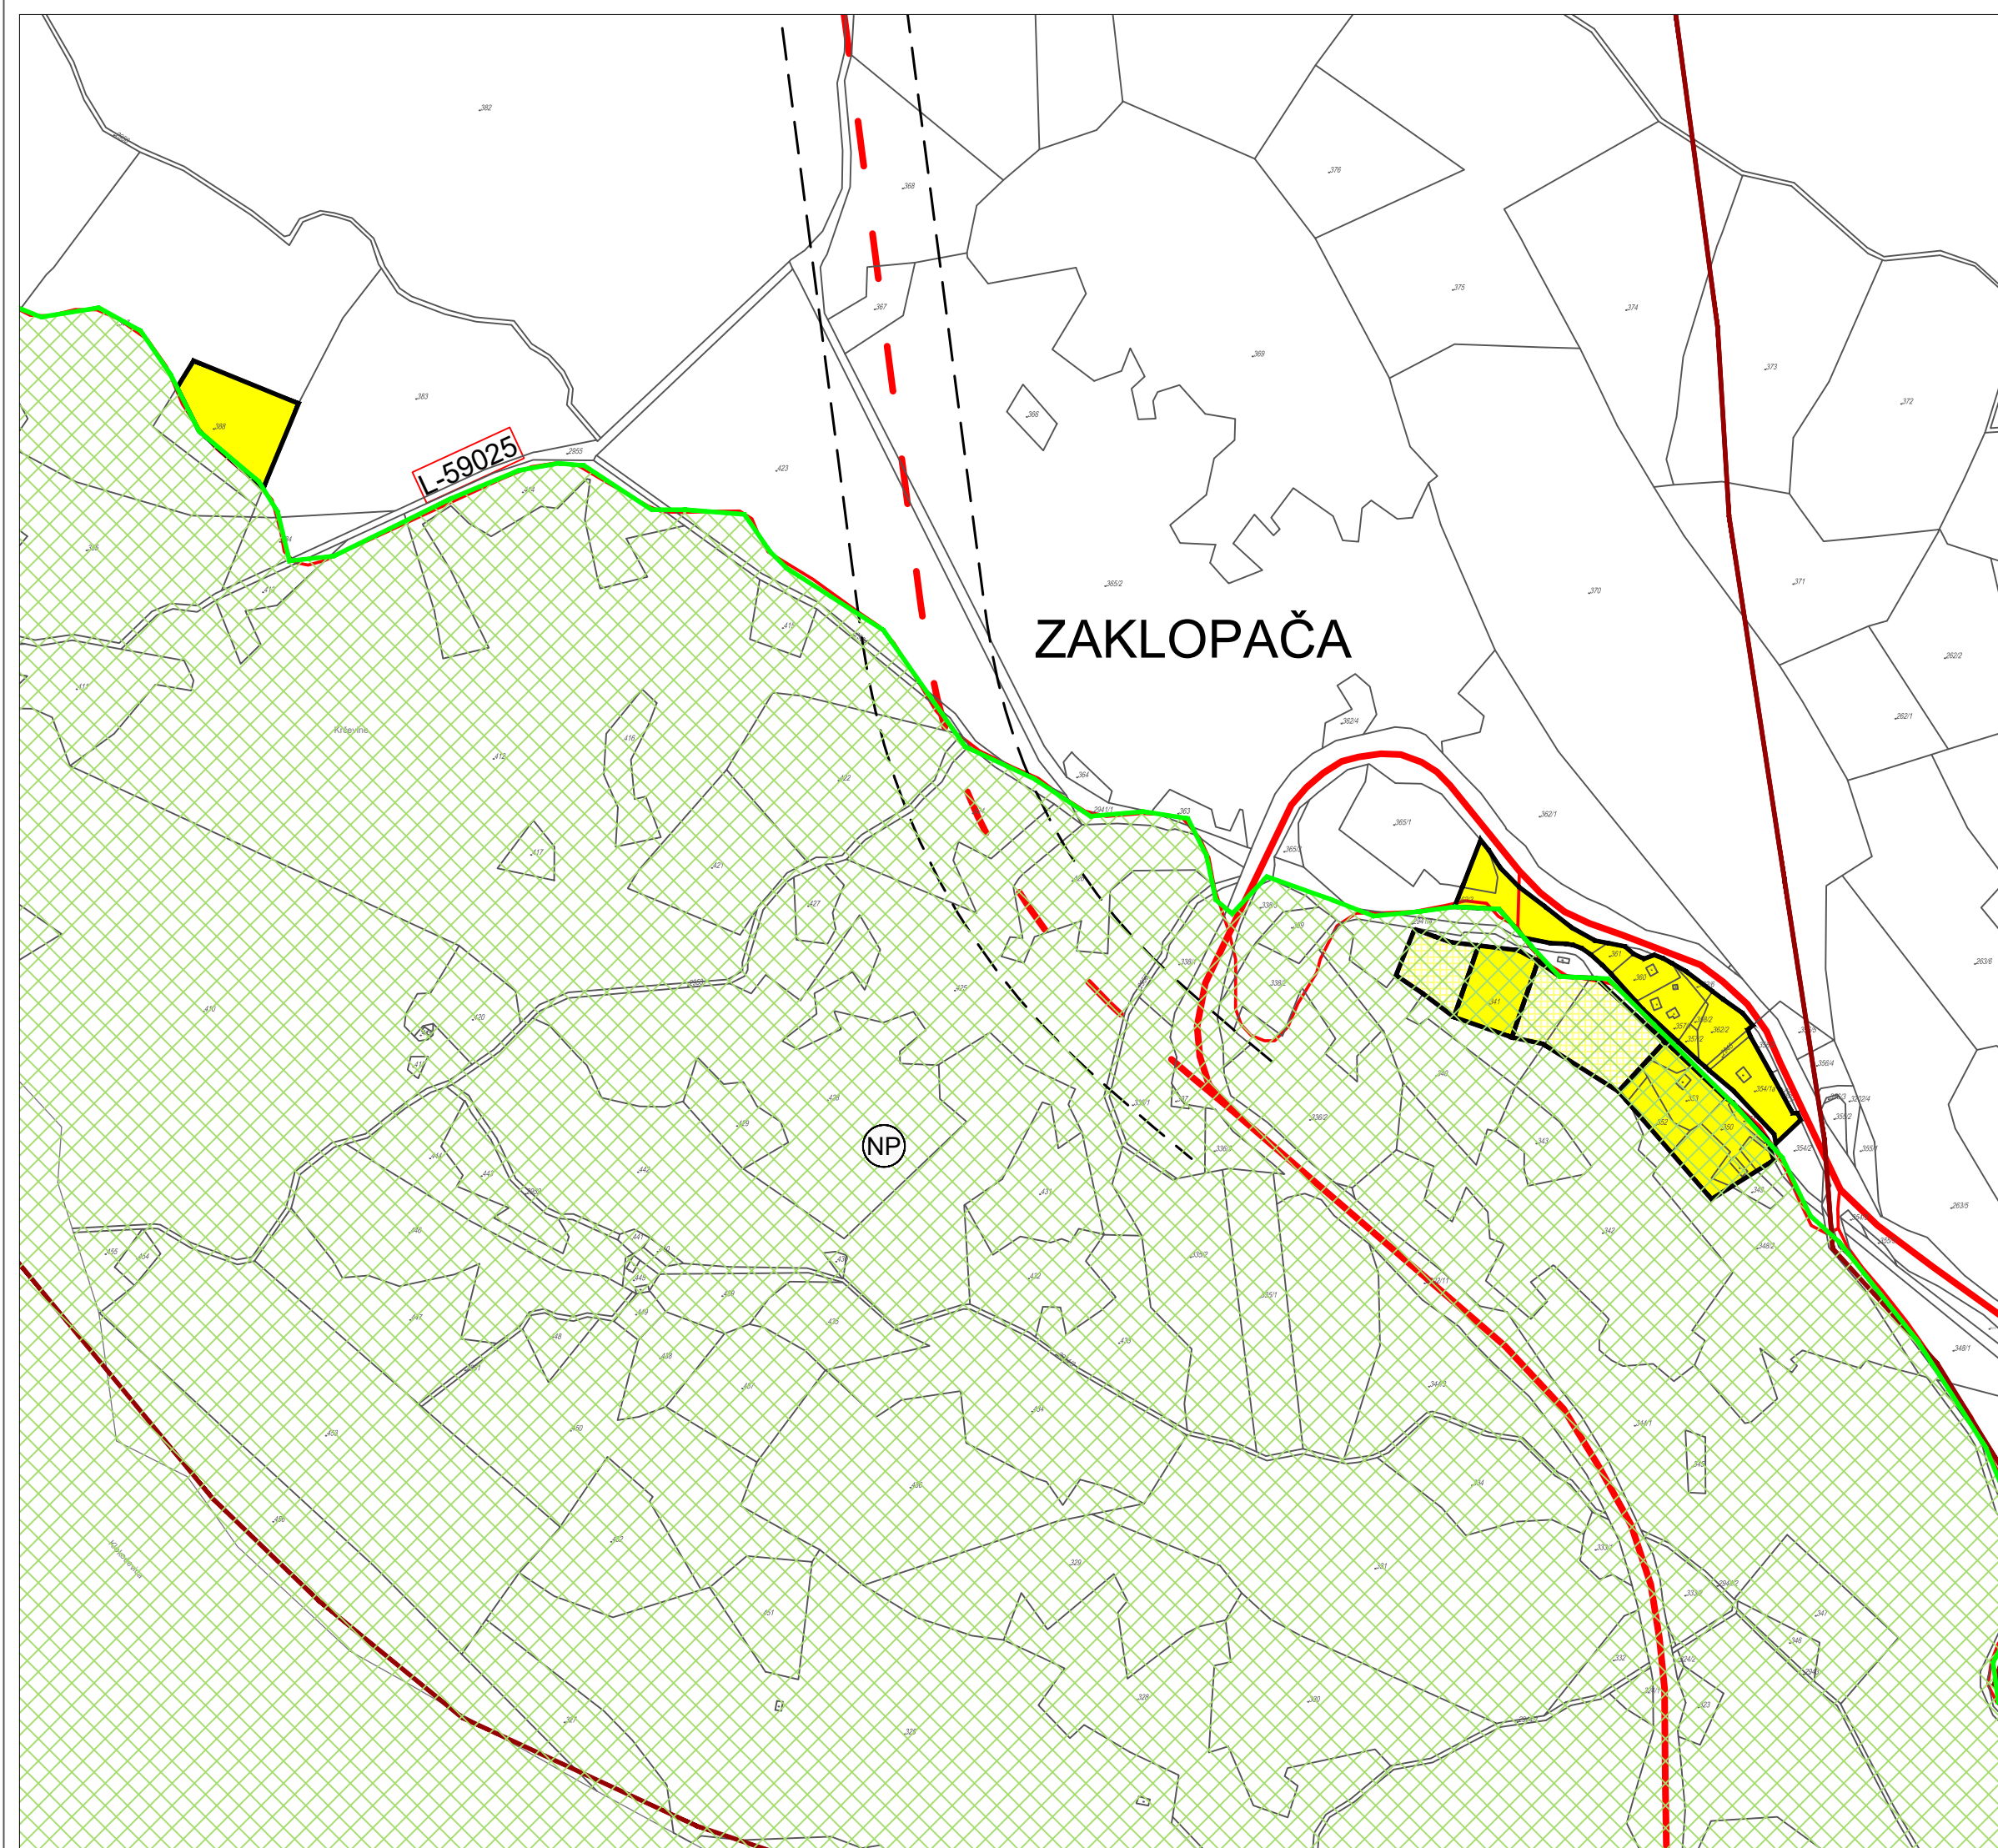

### LEGENDA:

GRANICE  
TERITORIJALNE I STATISTIČKE GRANICE

— GRANICA NASELJA

PROSTORI/POVRŠINE ZA RAZVOJ I UREĐENJE  
GRAĐEVINSKO PODRUČJE NASELJA

GRAĐEVINSKO PODRUČJE  
- IZGRAĐENI DIO

GRAĐEVINSKO PODRUČJE  
- UREĐENI NEIZGRAĐENI DIO

PROMET  
CESTOVNI PROMET  
IZGRAĐENO NEIZGRAĐENO

— — — — — OSTALE DRŽAVNE CESTE

— — — — — LOKALNA CESTA

— — — — — MOGUĆI ILI ALTERNATIVNI  
— — — — — KORIDOR (TRASA) CESTA

### UVJETI KORIŠTENJA I ZAŠTITE PROSTORA

ZAŠTIĆENI DIJELOVI PRIRODE

zaštićeno planirano za zaštitu  
- zaštita planom

NACIONALNI PARK "PLITVIČKA JEZERA"

